


V. Pflanz, C. Lötter

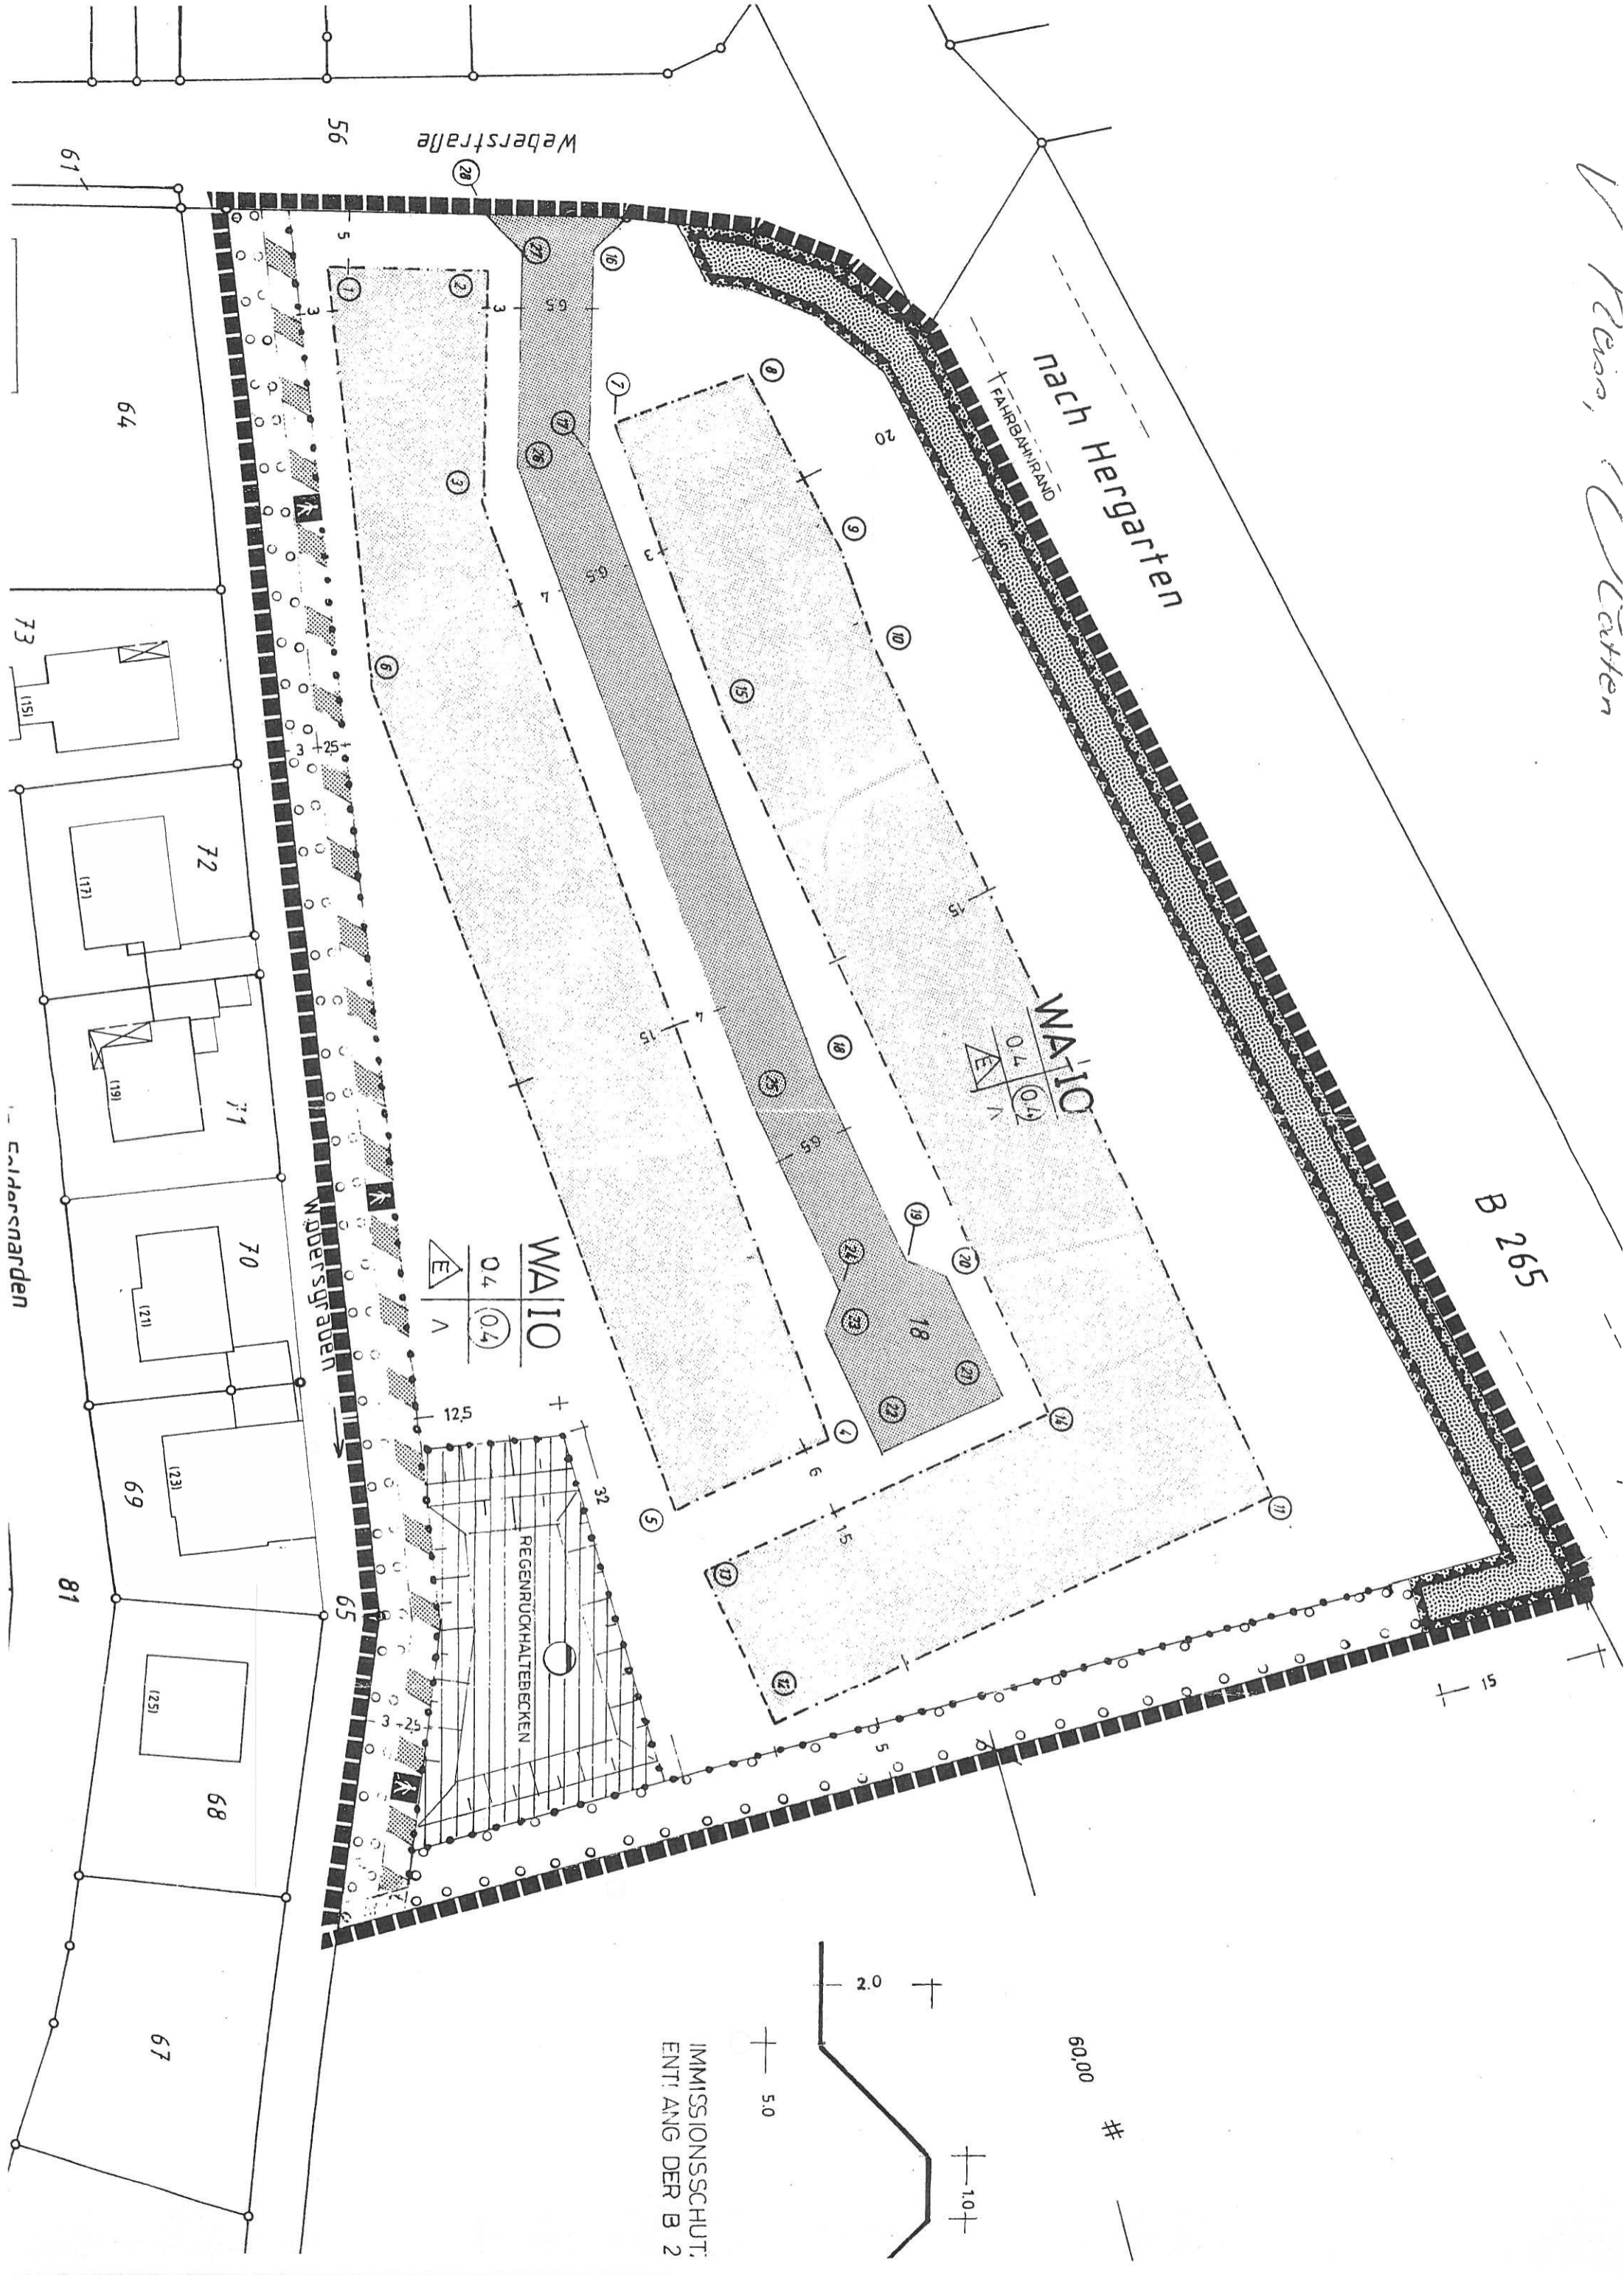

B 265

IMMISSIONSSCHUTZ:
ENTFANG DER B 2

60,00 #

